


SB-KOBI: İSTİNAT DUVARLARI / AKTİF - YILMAZ DÖKÜM

B. ARME DETAYLARI - BS. 25 / BÇ. III

1/50

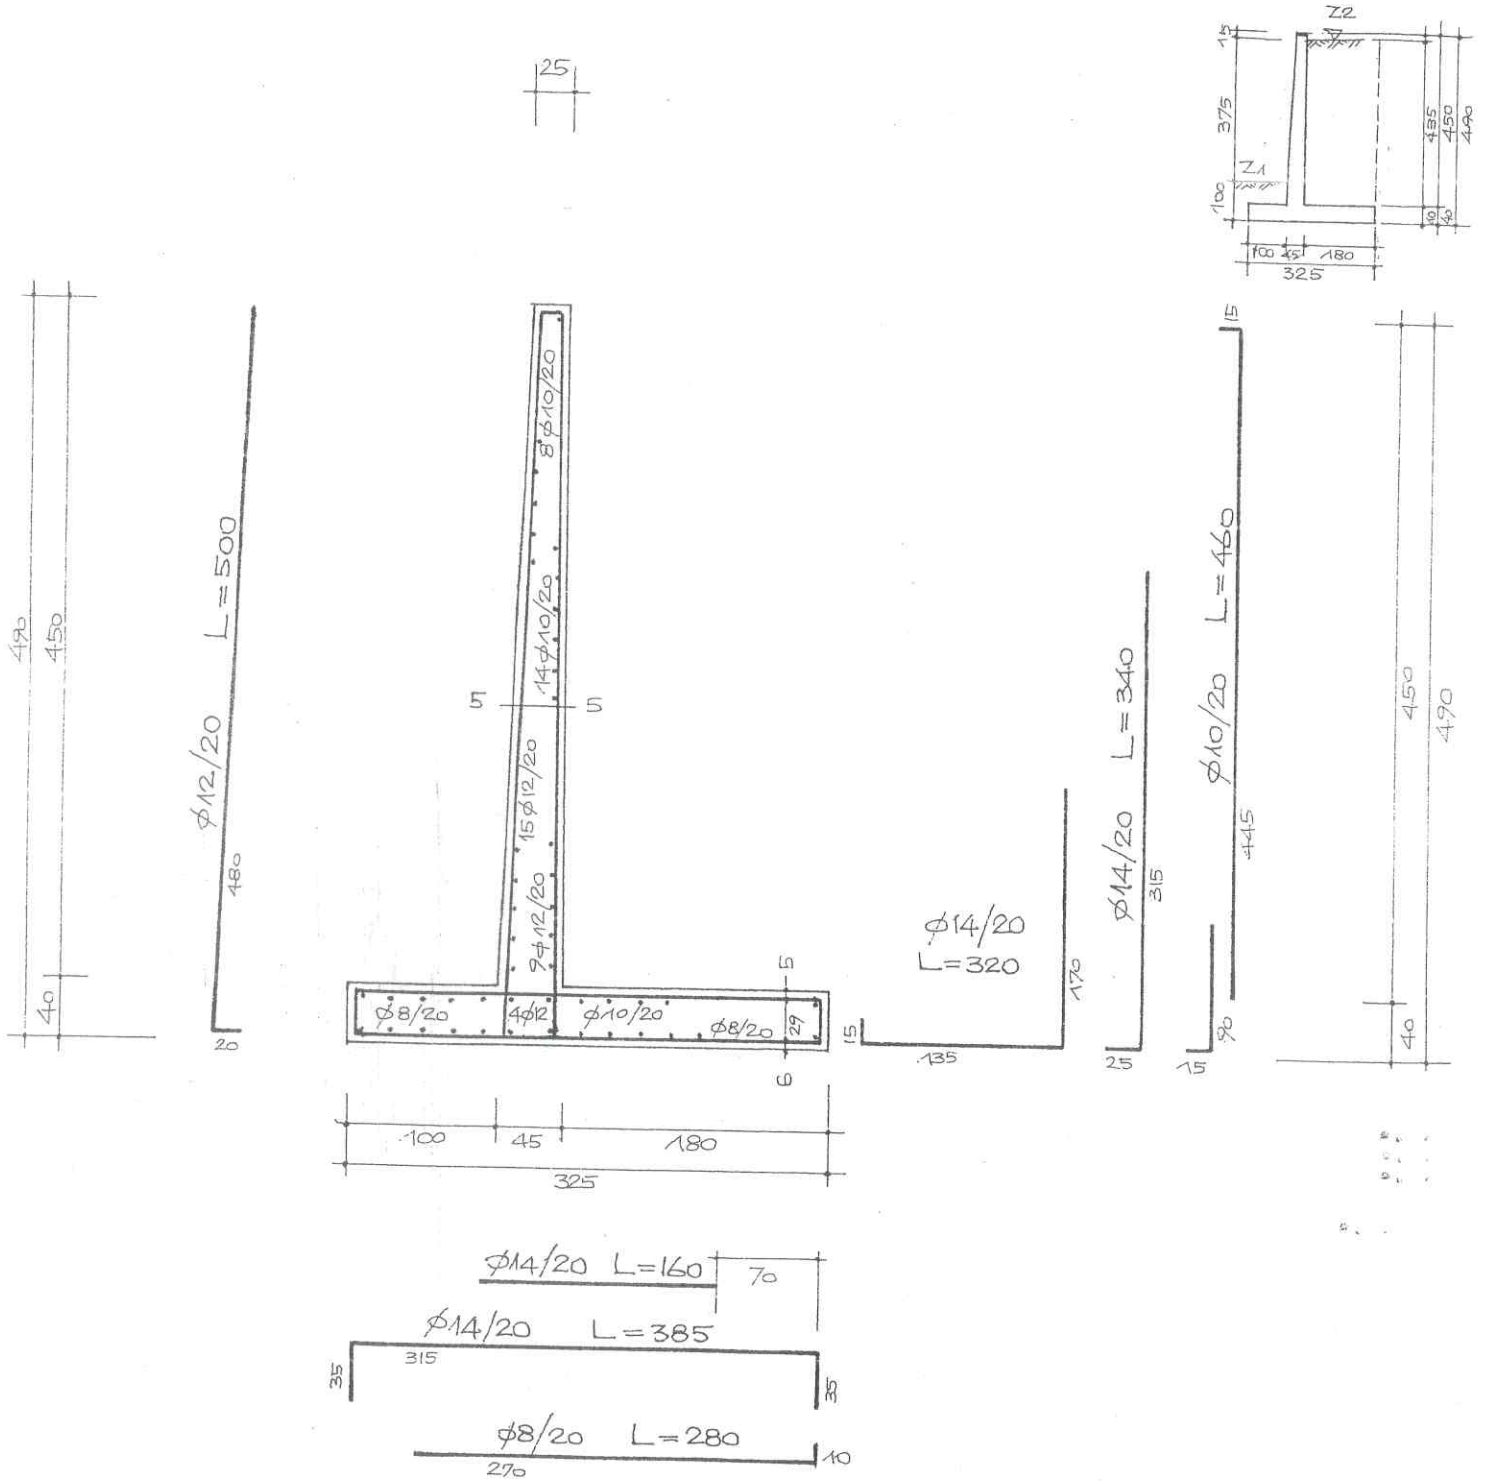

ÖNCEKİ TİPLER İÇİN VERİLEN GENEL ESASLARA UYULACAK.

PERDE DONATILARI ARASINA m^2 DE EN AZ $4 \phi 8$ ÇİROZ İTİRİYE KONACAK.

M. RAHİT KIRKÇIZ